О Б Щ И Н А П Р И М О Р С К О

8180 гр. Приморско, ул."Трети март" №56, тел. 0550/33000, факс 0550 /3 23 73, obschtina_primorsko@mail.bg

Изх.№ 95-00-723
Приморско 15.06.18г.

ОБЩИНСКИ СЪВЕТ - ПРИМОРСКО
гр Приморско обл Бургас п.к 8180
Регистрационен индекс и дата
Вх. № 810 / 19.06.2018

ДО
ПРЕДСЕДАТЕЛЯ НА
ОБЩИНСКИ СЪВЕТ
ГР. ПРИМОРСКО

ДОКЛАДНА - ЗАПИСКА
ОТ
Д-Р ДИМИТЪР ГЕРМАНОВ – КМЕТ НА ОБЩИНА ПРИМОРСКО

Относно: именуване на улица в СО „Узунджата", община Приморско

УВАЖАЕМИ ОБЩИНСКИ СЪВЕТНИЦИ,

В Общинска администрация Приморско, е постъпило искане от Стоянка Тодорова Рачева за адресна регистрация в СО „Узунджата", община Приморско.

Във връзка с внесеното заявление и след справка на приложените документи, се установи, че ползвания от заявителката имот се намира на улица, която не е наименувана и възниква необходимост от наименуването й.

Предвид гореизложеното, на основание чл.21, ал.1, т.18 от Закона за местното самоуправление и местната администрация, предлагам Общински съвет – гр. Приморско да вземе следното

РЕШЕНИЕ:

Общински съвет – гр.Приморско, именува улица, находяща се северно от кв.35 и кв.36 от о.т.154, до о.т.158 по действащия регулационен план на СО„Узунджата" идентична на поземлени имоти с идентификатори по КК №58356.63.10 и част от ПИ №58356.63.3, като избере име от следните: „Роза"; „Лале" или „Фрезия".

Приложения:
1.Справка от кадастралната карта за ПИ с идентификатор 58356.63.10;
2.Справка от кадастралната карта за ПИ с идентификатор 58356.63.3;
3.Копие от ПУП/ПРЗ за кв.35 в СО „Узунджата";
4.Извадки от регулационен план и кадастрална карта на СО"Узунджата";
5.Разрешение за строеж №93/22.11.2010г.

Д-Р ДИМИТЪР ГЕРМАНОВ
Кмет на Община Приморско

СД/ВС

АГЕНЦИЯ ПО ГЕОДЕЗИЯ,
КАРТОГРАФИЯ И КАДАСТЪР

София 1618, кв.Павлово, ул.Мусала №1
тел.:02/955 45 40, факс: 02/955 53 33
ACAD@CADASTRE.BG • WWW.CADASTRE.BG


СЛУЖБА ПО ГЕОДЕЗИЯ, КАРТОГРАФИЯ И КАДАСТЪР - гр.Бургас

СПРАВКА ПО КАДАСТРАЛНАТА КАРТА

Поземлен имот с идентификатор **58356.63.10**

Гр. **Приморско**, общ. **Приморско**, обл. **Бургас**
По кадастралната карта и кадастралните регистри, одобрени
със **Заповед РД-18-106/09.12.2008 г. / 09.12.2008г. на ИЗПЪЛНИТЕЛЕН ДИРЕКТОР НА АГКК**
Последно изменение със заповед: **КД-14-02-1620/25.11.2009 г. / 25.11.2009г.**
на НАЧАЛНИК НА СГКК - БУРГАС
Адрес на поземления имот: **гр. Приморско, м. Узунджата, местност УЗУНДЖАТА**
Площ: **443 кв.м**
Трайно предназначение на територията: **Урбанизирана**
Начин на трайно ползване: **За второстепенна улица**

Координатна система БГС2005

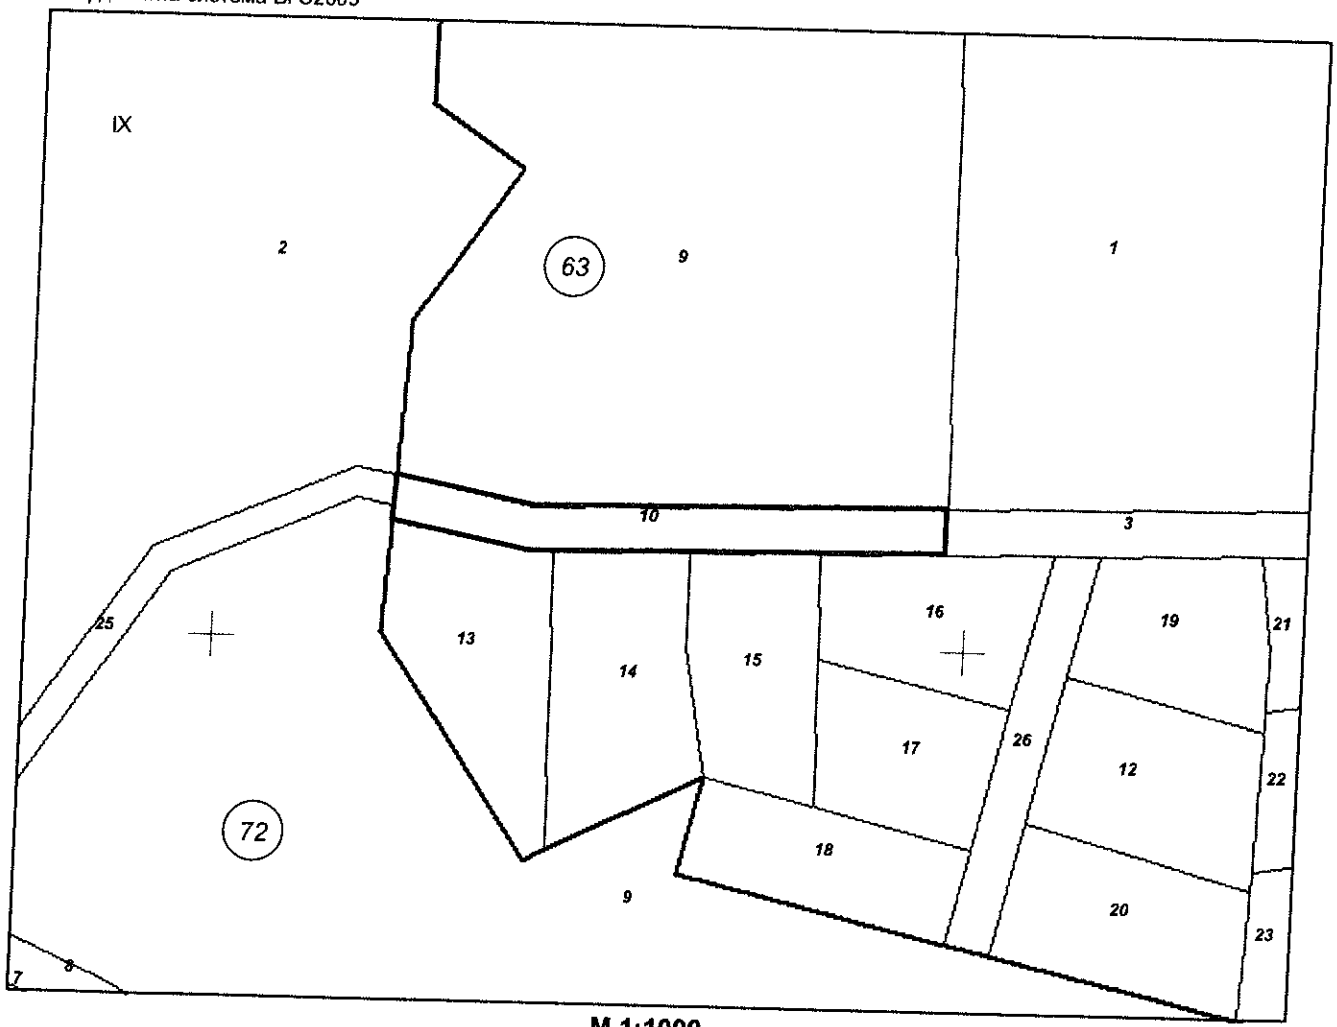

М 1:1000

Съседи: **58356.72.25, 58356.63.13, 58356.63.14, 58356.72.9, 58356.63.15, 58356.63.16, 58356.63.3, 58356.63.1, 58356.63.9, 58356.72.2**

Заявка:218124-19.06.2018
Актуално към:19.06.2018г.
Отпечатана на:19.06.2018г. - 15:33:02

Издател: АГКК

АГЕНЦИЯ ПО ГЕОДЕЗИЯ,
КАРТОГРАФИЯ И КАДАСТЪР

София 1618, кв.Павлово, ул.Мусала №1
тел.:02/955 45 40, факс: 02/955 53 33
ACAD@CADASTRE.BG • WWW.CADASTRE.BG


СЛУЖБА ПО ГЕОДЕЗИЯ, КАРТОГРАФИЯ И КАДАСТЪР - гр.Бургас

СПРАВКА ПО КАДАСТРАЛНАТА КАРТА

Поземлен имот с идентификатор **58356.63.3**

Гр. **Приморско**, общ. **Приморско**, обл. **Бургас**
По кадастралната карта и кадастралните регистри, одобрени
със **Заповед РД-18-106/09.12.2008 г. / 09.12.2008г. на ИЗПЪЛНИТЕЛЕН ДИРЕКТОР НА АГКК**
Последно изменение със заповед: **КД-14-02-1620/25.11.2009 г. / 25.11.2009г.**
на НАЧАЛНИК НА СГКК - БУРГАС
Адрес на поземления имот: **гр. Приморско, м. Узунджата, местност УЗУНДЖАТА**
Площ: **1679 кв.м**
Трайно предназначение на територията: **Урбанизирана**
Начин на трайно ползване: **За второстепенна улица**

Координатна система БГС2005

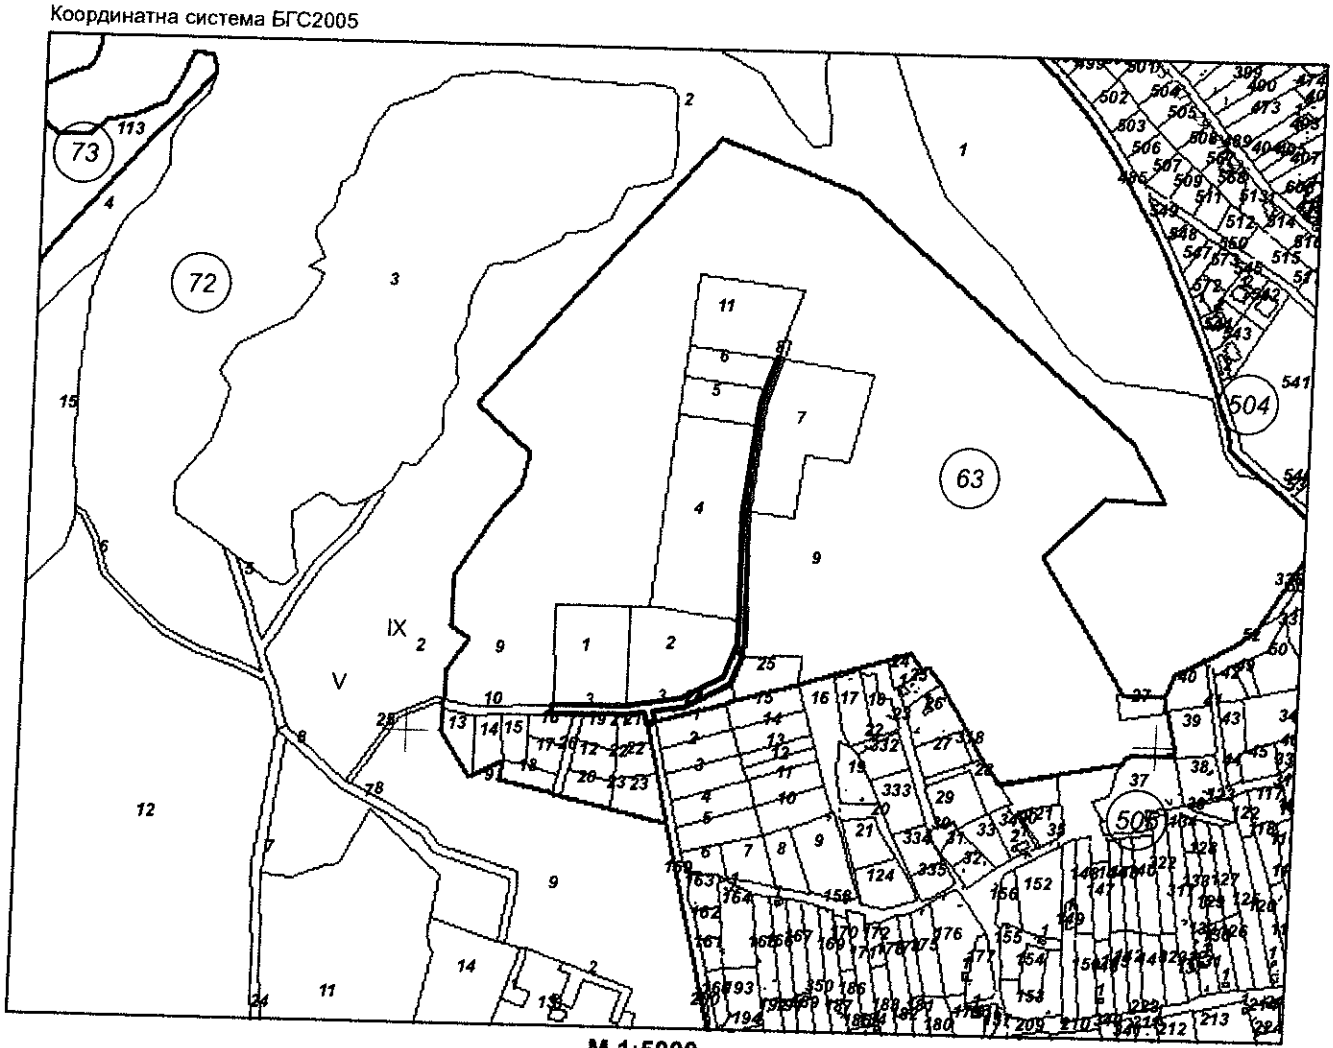


М 1:5000

Съседи: **58356.63.1, 58356.63.10, 58356.63.16, 58356.63.26, 58356.63.19, 58356.63.21, 58356.63.2, 58356.505.1, 58356.505.159, 58356.63.24, 58356.63.25, 58356.63.9, 58356.63.7, 58356.63.8, 58356.63.11, 58356.63.6, 58356.63.5, 58356.63.4**

Заявка:218125-19.06.2018
Актуално към:19.06.2018г.
Отпечатана на:19.06.2018г. - 15:33:22

Издател: АГКК

ПРОЕКТ ЗА ИЗМЕНЕНИЕ НА ПУП /ПЗ/ ЗА УПИ,I, II, III, IV, V И VI В КВ.35 ПО ПЛАНА НА СО "УЗУНДЖАТА"

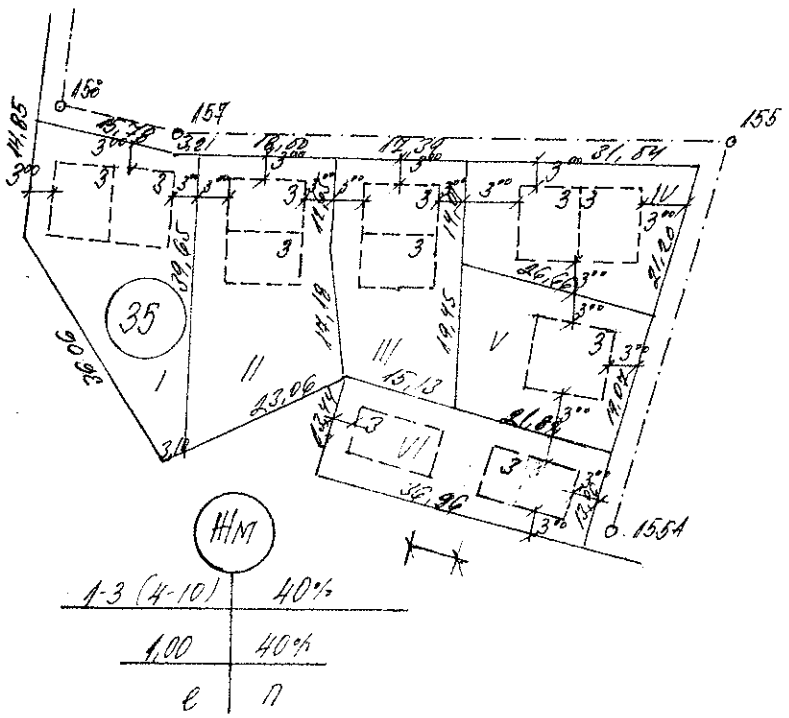

Копие от ПУП/ПРЗ/ за СО „Узунджата"
одобрен със Заповед №400/09.05.2006г.

ОБЩИНА ПРИМОРСКО
ДИРЕКЦИЯ "УТТ"
ВЯРНО С ОРИГИНАЛА

Изгонвил служебно :
арх.П.Гечев

ОБЩИНА ПРИМОРСКО

АКТ

Днес 26.05.2006 година, подписания инж.Д.Димитров - Кмет на Община Приморско, удостоверявам, че с обявление /съобщение/№ 1314/10.09.2006г. е обявено с протокол , заповед № 400 от 09.05.2006 година
засягащо урегулиран поземлен имот , парцел I, II, III, IV, V и VI в квартал 35 по плана на гр.Приморско Източната и в законния срок /не/ са постъпили възражения

1.Възражение няма
2.Възражение няма
3.Възражение няма

Кмет на Община Приморско:

/инж.Д.Димитров/

ОБЩИНА ПРИМОРСКО
ВЯРНО С ОРИГИНАЛА

ОБЩИНА ПРИМОРСКО

З А П О В Е Д

№ 400/ 9.05.2006

На основание чл.129, ал.2 ЗУТ, във връзка с чл.134, ал.2, т.6 от ЗУТ, мотивирано предписание на кмета на Община Проморско и решение №10 прието с протокол №1/02.02.2006г. от Експертния съвет по устройство на територията

О Д О Б Р Я В А М :

Изготвянето на подробния устройствен план /ПРЗ/ за урегулирани поземлени имоти, УПИ I, II, III, IV, V и VI кв. 35 по плана на СО"Узундата" гр.Приморско в ниско етажно жилищно застрояване с кота корниз до 10м. , съгласно показаните червените и сините надписи, линии и щтрихи на приложения към настоящата заповед проект.

Кмет на ОбщинаПриморско:.....


/инж. Д. Димитров/

ВЯРНО С ОРИГИНАЛА

ОБЩИНА ПРИМОРСКО Дирекция "УТ"

ПГ/ЯЧ

Извадка от действащия регулационен план на СО "Узунджата", одобрен със Заповед №2940/30.09.1997г. На Кмета на община Приморско

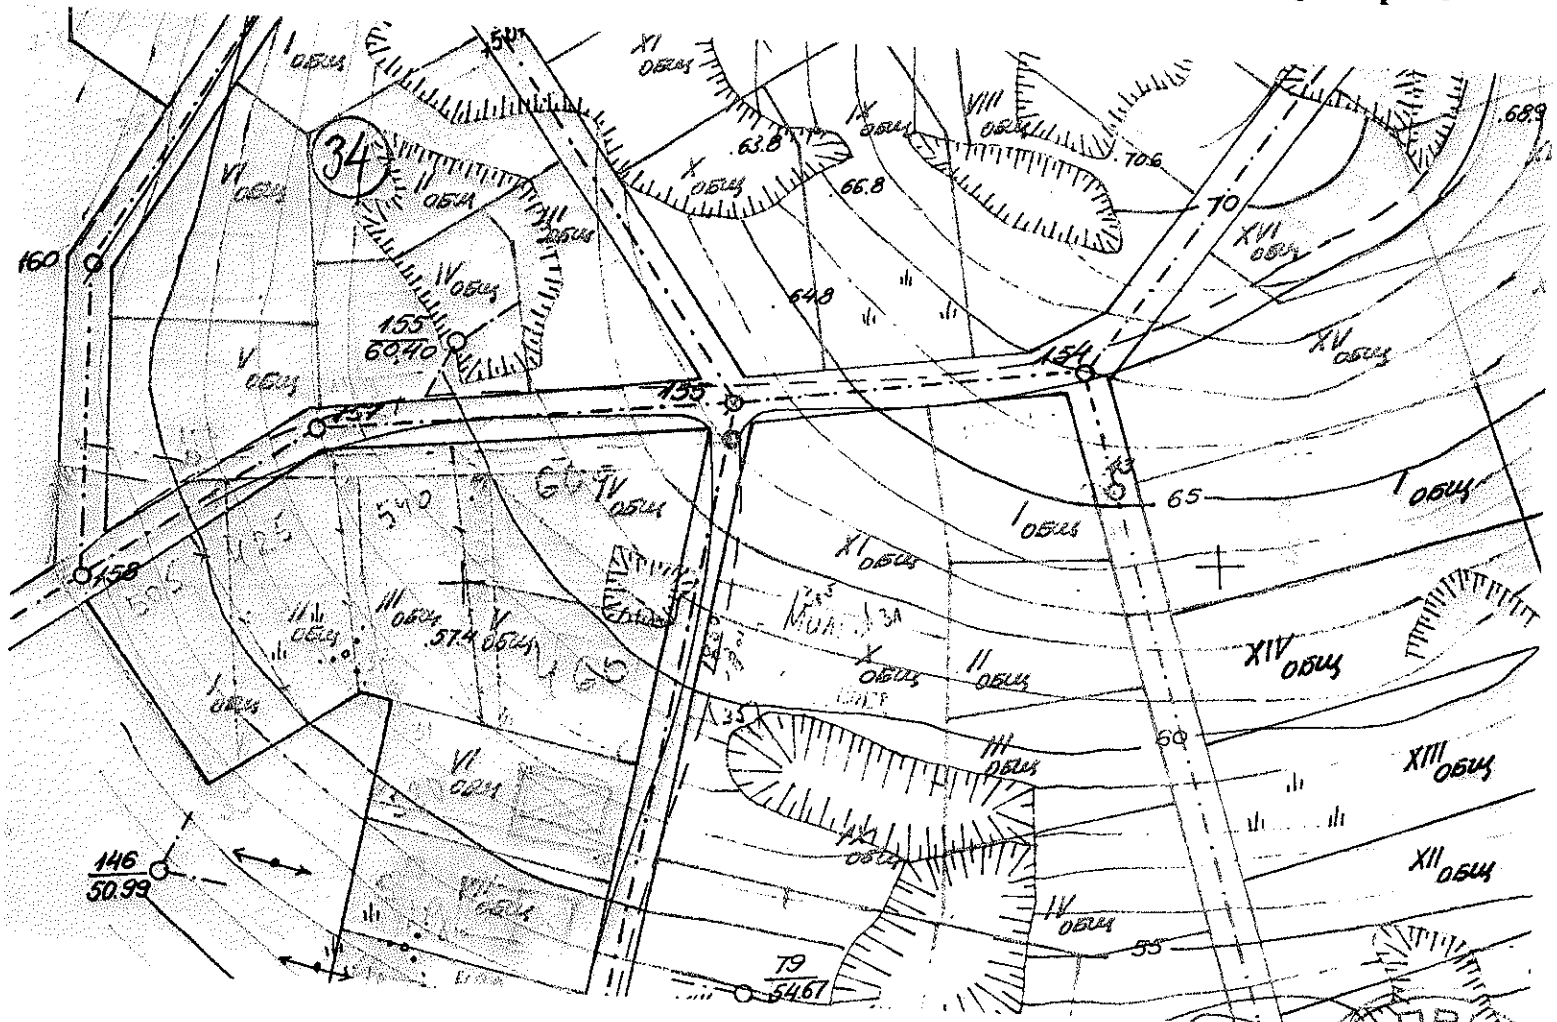


М 1:1000

Копирал: В.Савов
/гл.спец.КРВП/

ОБЩИНА ПРИМОРСКО
ДИРЕКЦИЯ "УТ"

Извадка от действащата кадастрална карта на СО"Узунджата", община Приморско

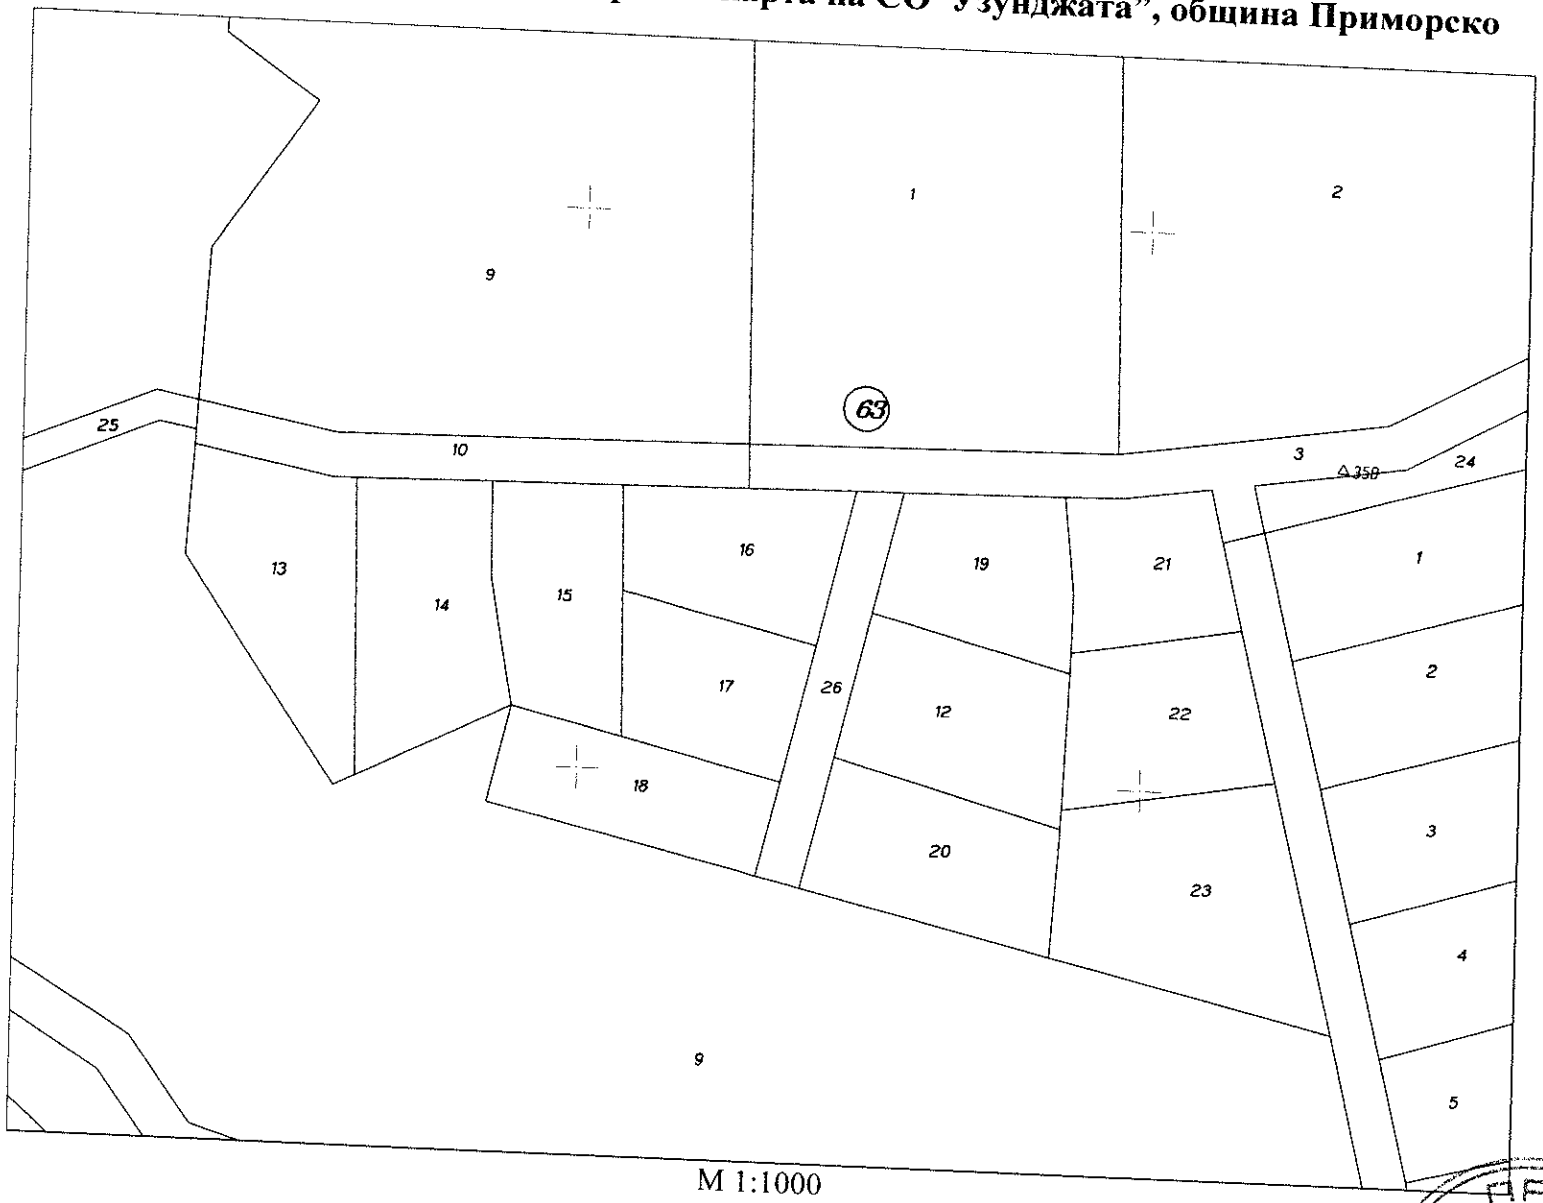

М 1:1000

Изготвил: В.Савов
/гл.спец.КРВП/

ОБЩИНА ПРИМОРСКО
ДИРЕКЦИЯ "УТ"

ОБЩИНА ПРИМОРСКО
гр. ПРИМОРСКО
ОБЛАСТ БУРГАСКА

Шифър на услугата										
Населено място(квартал)										
Парцел										

РАЗРЕШЕНИЕ ЗА СТРОЕЖ № 93/22.11.2010 г.

На основание **чл.148 и чл.149 от ЗУТ и на основание Договор за ОПС вп.10.10.2005 г, том III №21 рег.№2781 к.п.37,1143, Договор за поправка на ДОПС вп.12.01.2006 г. том I №13 рег.№22 к.п.37,11434**

Разрешава се на :

1.**Стоянка Тодорова Рачева**.....**ЕГН№6406020479**

Местоживеене: гр.Приморско ул"Явор" №1.....

Съгласно одобрените проекти от гл.арх.П.Гечев от 22.11.2010 г.

За **"Жилищна сграда – южна секция"**

в **УПИ II в кв.35 СО"Узунджата" с идентификатор №58356.63.14 по КК на гр.Приморско**

За обекта е внесен **Доклад за съответствие от „Строителна компания Алмекс"ООД с Лиценз №ЛК-000386/21.06.2005 г. на МРРБ**

При условия:

1.Строежът е **пета категория** и подлежи на приемане съгласно чл.177 ал.1 от ЗУТ за въвеждане в експлоатация,**отговарящ на чл.10 ал.1** от Наредба №1 за номенклатурата на видовете строежи, във връзка с чл.137 ал.(1)от ЗУТ

2. Разрешението влиза в сила след направление на земните маси на основание чл.12 ал.1 и чл.37 ал.1 от ЗОВВООС

3.Строителната площадка на обекта да се оборудва с мивка за измиване на автомобилите и на строителните машини преди излизането им на уличната и пътната мрежа във връзка с чл.52 от Наредба № 2 от 22.03.2004 г. за минималните изисквания за здравословни и безопасни условия на труд при извършване на строителни и монтажни работи

4.Да се открие строителна площадка и да се определи строителна линия и ниво, в присъствието на длъжностни лица от Общинска администрация, за което да се състави протокол ,във връзка с чл.157 ал.2 от ЗУТ.

5. Лицето упражняващо строителен надзор в тридневен срок от съставяне на протокола по чл.157 ал.(1) да завери заповедна книга на строежа и уведоми писмено в 7-дневен срок от заверката Общинска администрация и РДНСК, във връзка с чл.157 ал.(2) от ЗУТ.

6.Настоящото разрешение за строеж подлежи на обжалване чрез главния архитект на Община Приморско пред началника на регионална дирекция за национален строителен контрол в 14- дневен срок от съобщението му, във връзка с чл.149(3) от ЗУТ.

Платена такса **233,30 лв.** с квитанция №3000012400/22.11.2010 г.

Разрешението се издава по повод искане с вх.**№94-00-4136/22.11.2010 г.**

Главен архитект на Община Приморско:
/арх.П.Гечев/

ОБЩИНА - ПРИМОРСКО
Дирекция "УТ"

ВЛЯЗЛО В СИЛА
10.12.2010