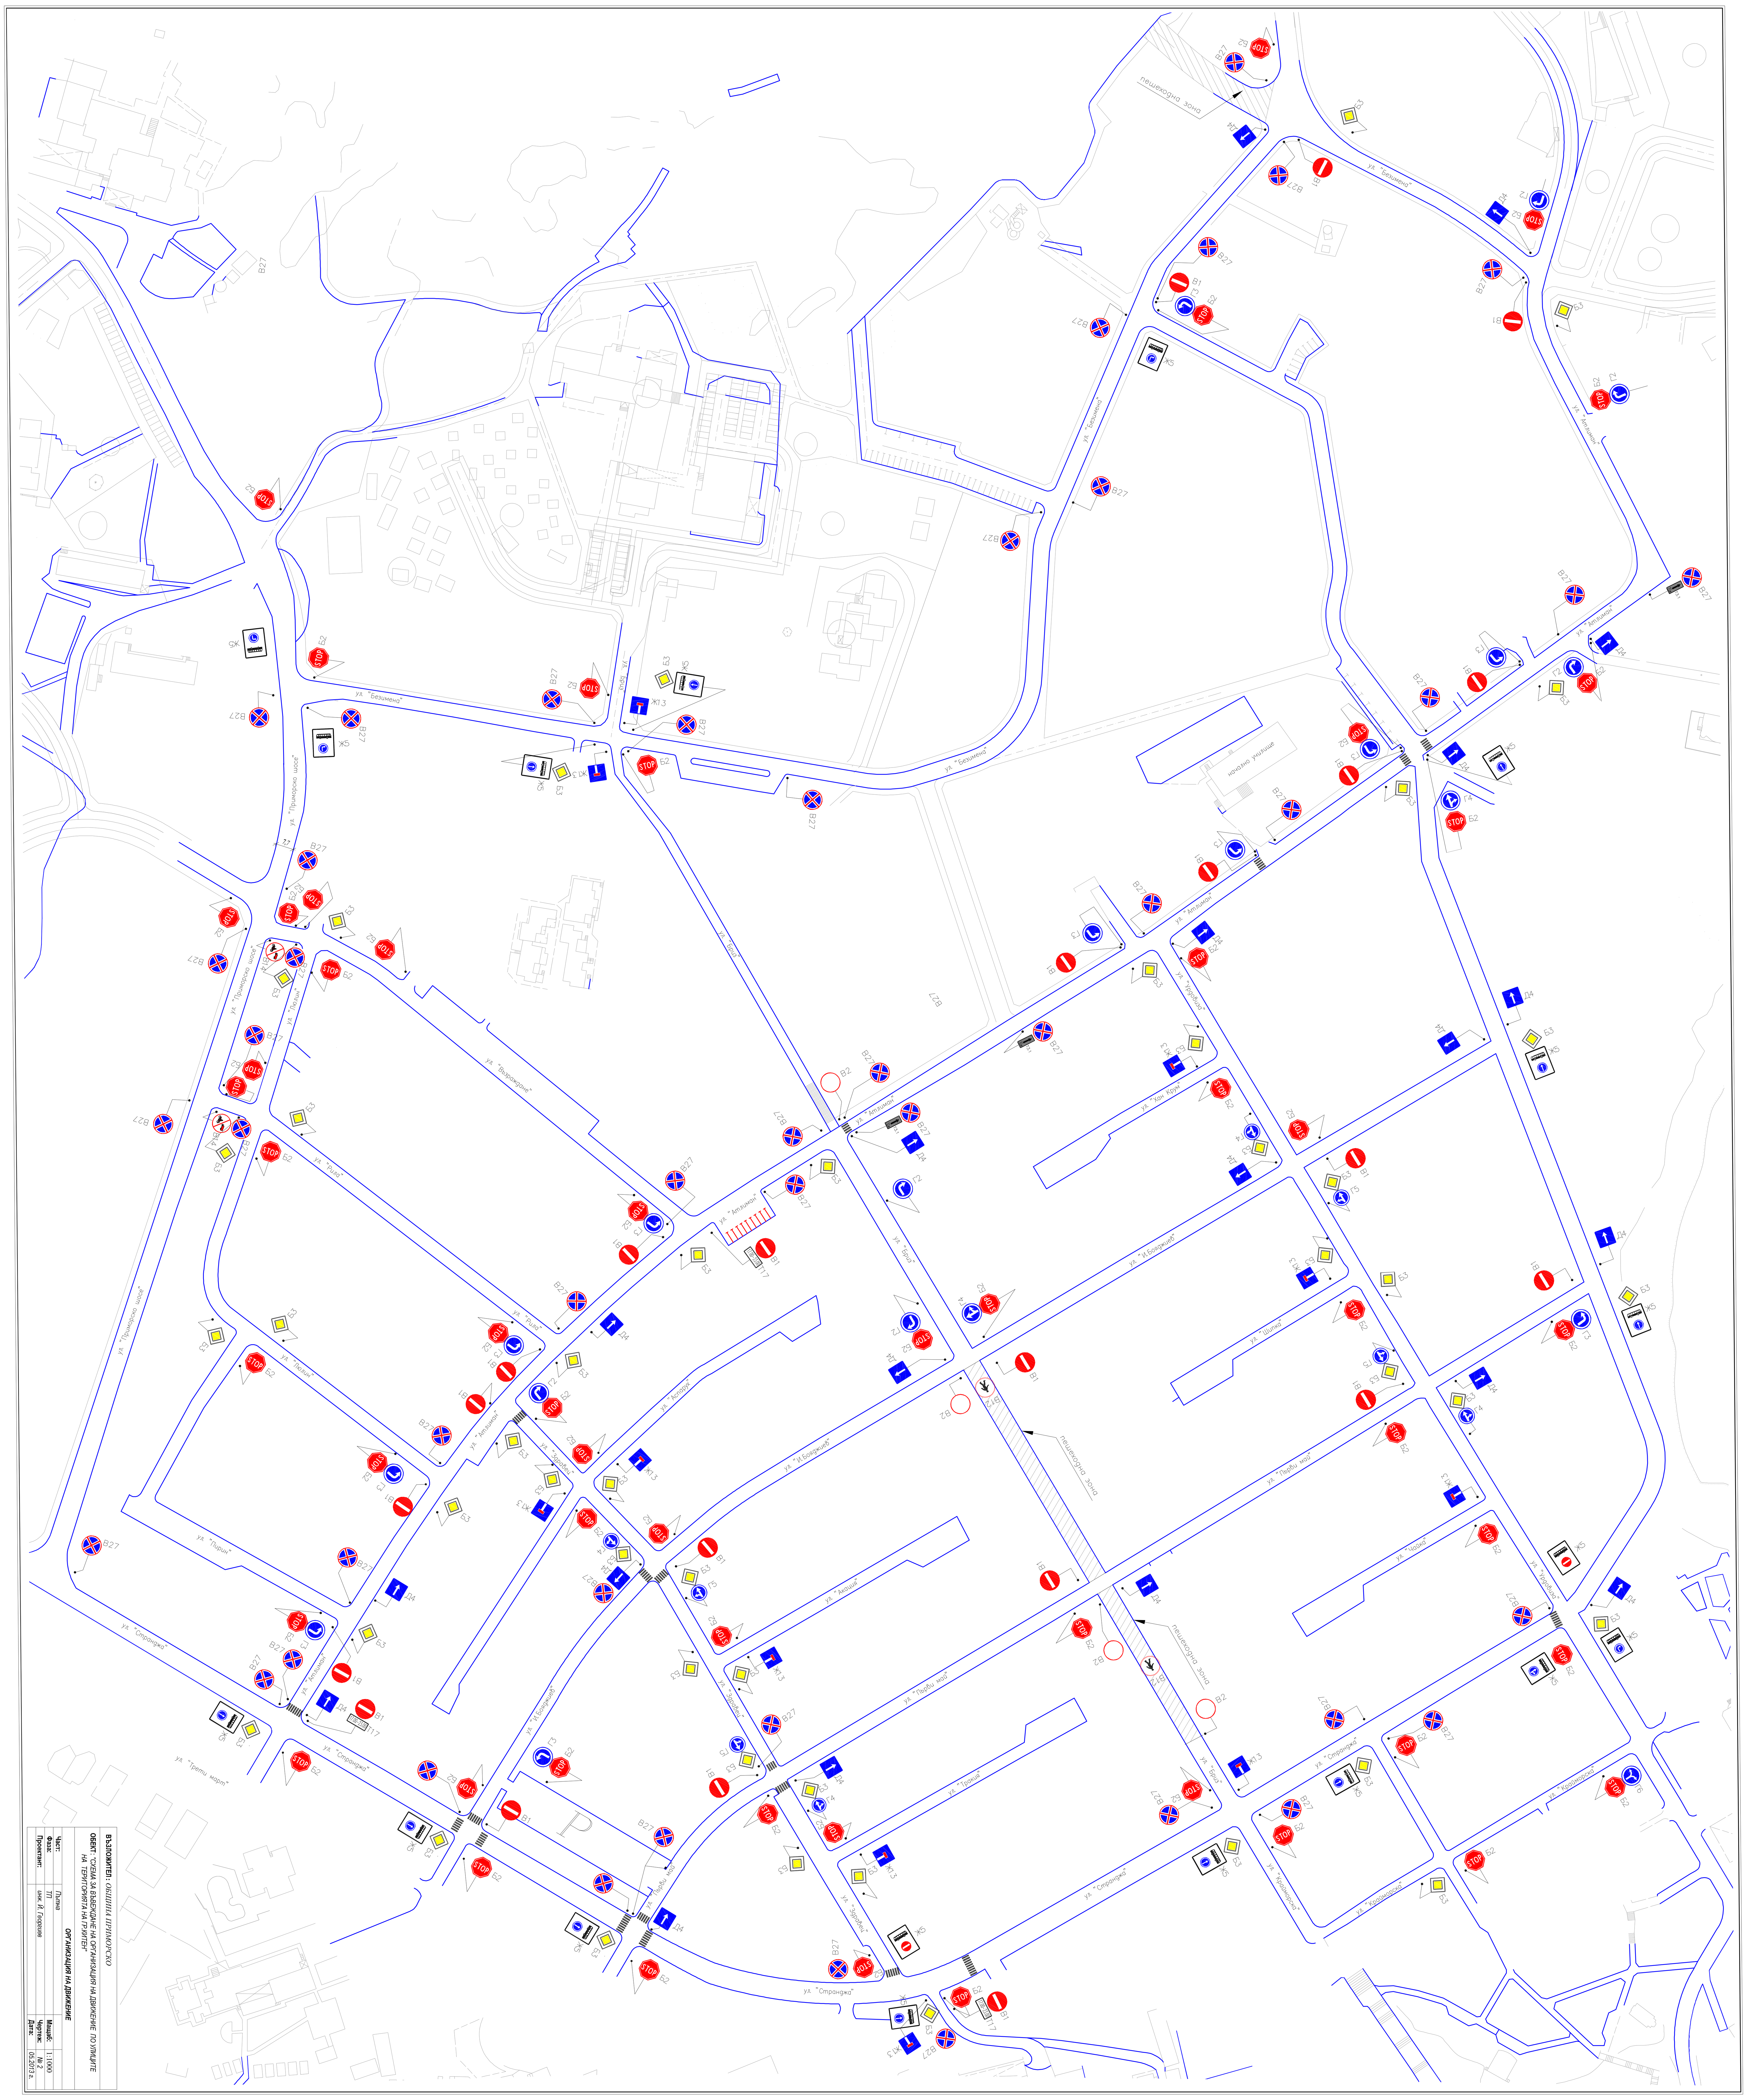

ВЪЗЛОЖИТЕЛ: *ОБЩИНА ПРИМОРСКО*

ОБЕКТ: "СХЕМА ЗА ВЪВЕЖДАНЕ НА ОРГАНИЗАЦИЯ НА ДВИЖЕНИЕ ПО УЛИЦИТЕ НА ТЕРИТОРИЯТА НА ГР.КИТЕН"

ОРГАНИЗАЦИЯ НА ДВИЖЕНИЕ

Част:	*Пътна*	**Мащаб:**	1:1000
Фаза:	ТП	**Чертеж:**	№ 2
Проектант:	*инж. Й. Георгиев*	**Дата:**	05.2013 г.