



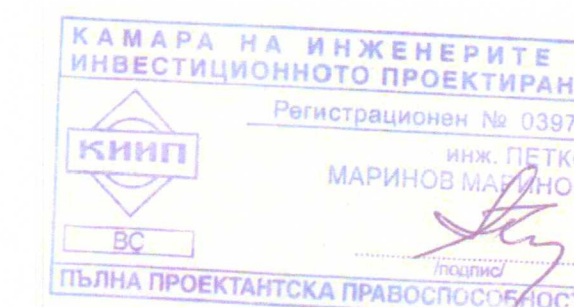

ОБЩИНА ПРИМОРСКО ИЗМЕНЕНИЕ НА ОБЩ УСТРОЙСТВЕН ПЛАН

СХЕМА КАНАЛИЗАЦИОННА М 1:50 000

ЛЕГЕНДА

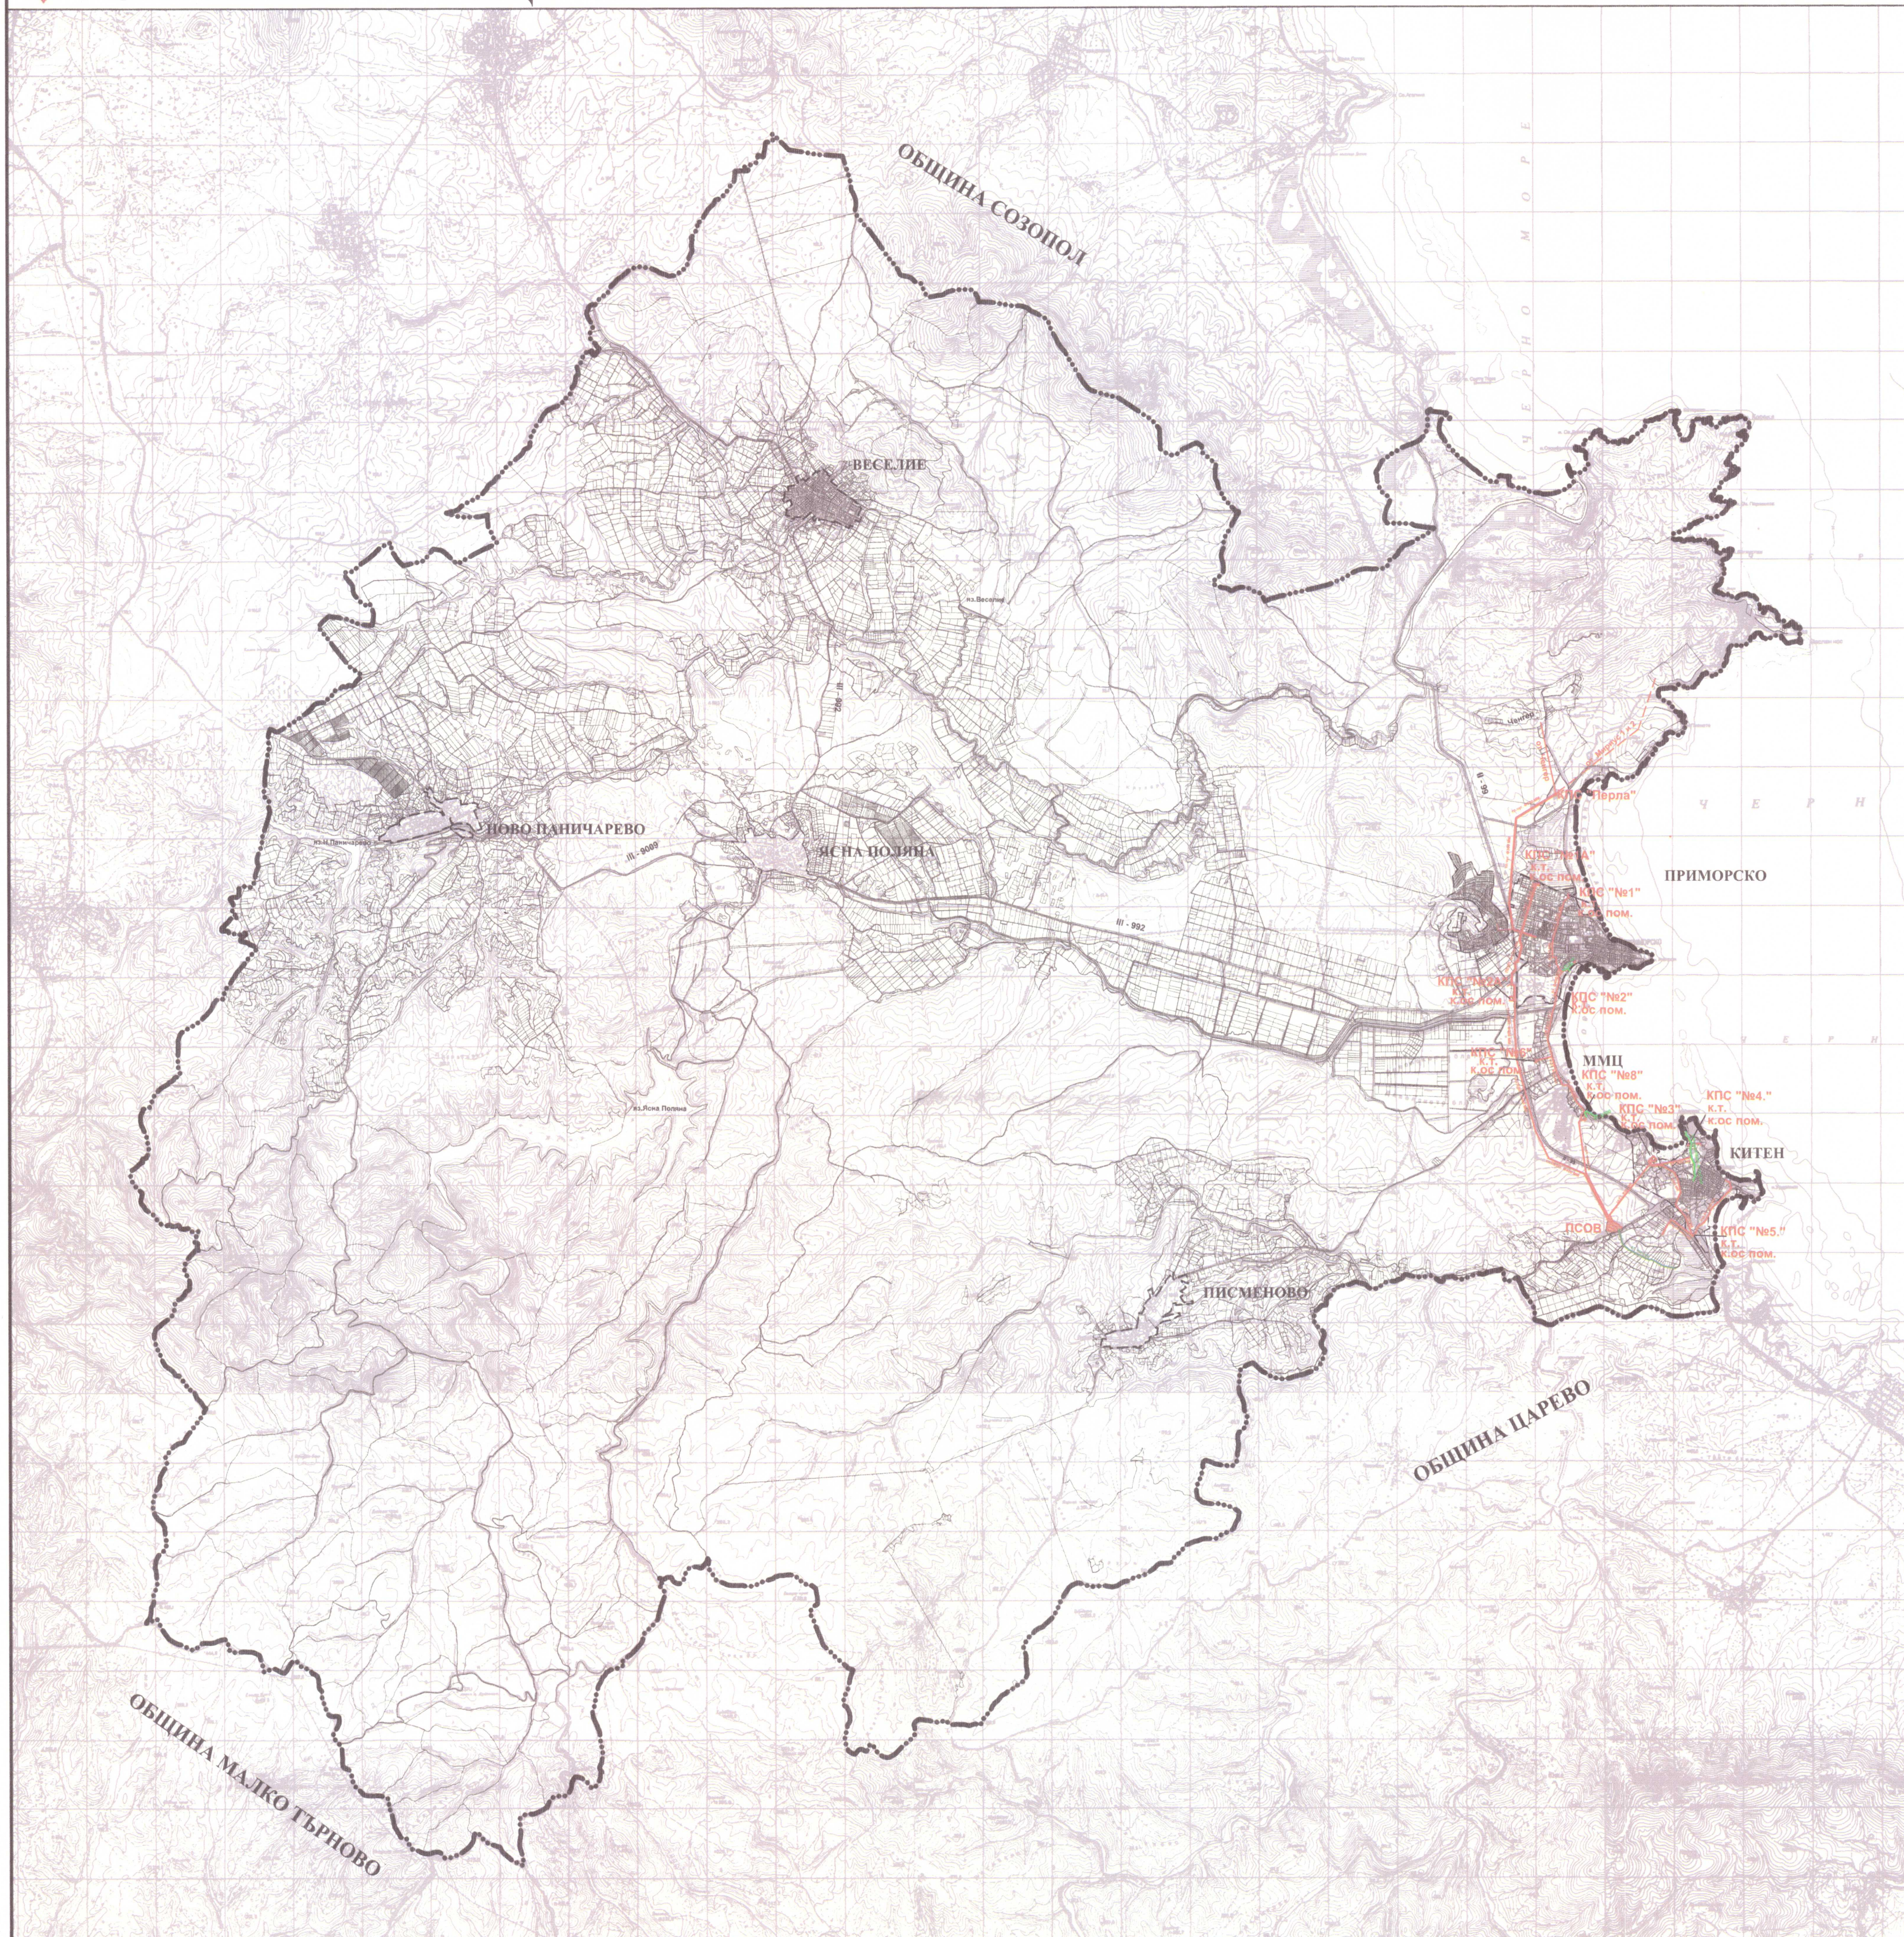

АРХУРБАН СТУДИО - ДЗЗД - Устройствено планиране и инвестиционно проектиране
тел. 02981 3585, 1353; г. София, ул. Огнян Пасков 1647, е-поща: a.styubanov@gmail.com

ОБЕКТ:	ИЗМЕНЕНИЕ НА ОБЩ УСТРОЙСТВЕН ПЛАН (ОУП) НА ОБЩИНА ПРИМОРСКО
ИНВЕСТИТОР:	МРРБ
ПРОЕКТАНТИ:	арх. ИВАН АВРАМОВ - ръководител инж. ЛЮДМИЛ МИХАЙЛОВИЧ арх. ВЛАДИМИР ПОПОВ арх. СВЕТОМИР НИКОДИМОВ арх. ГЕОРГИ МЕЧАНОВ инж. СВЕТОЗАР БЛАГОВЕ инж. ЯНЧО ДИМИТРОВ инж. ЛЮБКА НИКОЛОВА доц. д-р Л. арх. ЕМИЛ ГАЛЕВ арх. ДАФИНКА БАРФОНЧОВСКА
ПРЕДСТАВЛЯВАЩ:	арх. ИВАН АВРАМОВ
Октомври 2012 г.	Схема канализационна Предварителен проект М 1:50 000

