





ОБЩИНА ПРИМОРСКО ИЗМЕНЕНИЕ НА ОБЩ УСТРОЙСТВЕН ПЛАН

СХЕМА ЕЛЕКТРОСНАБДЯВАНЕ М 1:50 000

ЛЕГЕНДА

- Съществуваща подстанция 110/20кв
- Съществуваща ВЛ 110кв
- Съществуваща ВЛ 20кв
- нова инсталирана мощност , мва
- съществуваща инсталирана мощност , мва
- съществуващ брой трафопостове
- съществуваща инст.мощност , мва
- нова инсталирана мощност , мва
- нов брой трафопостове

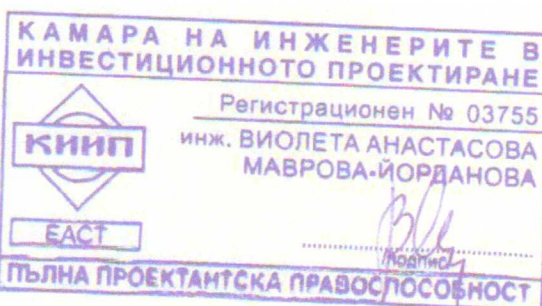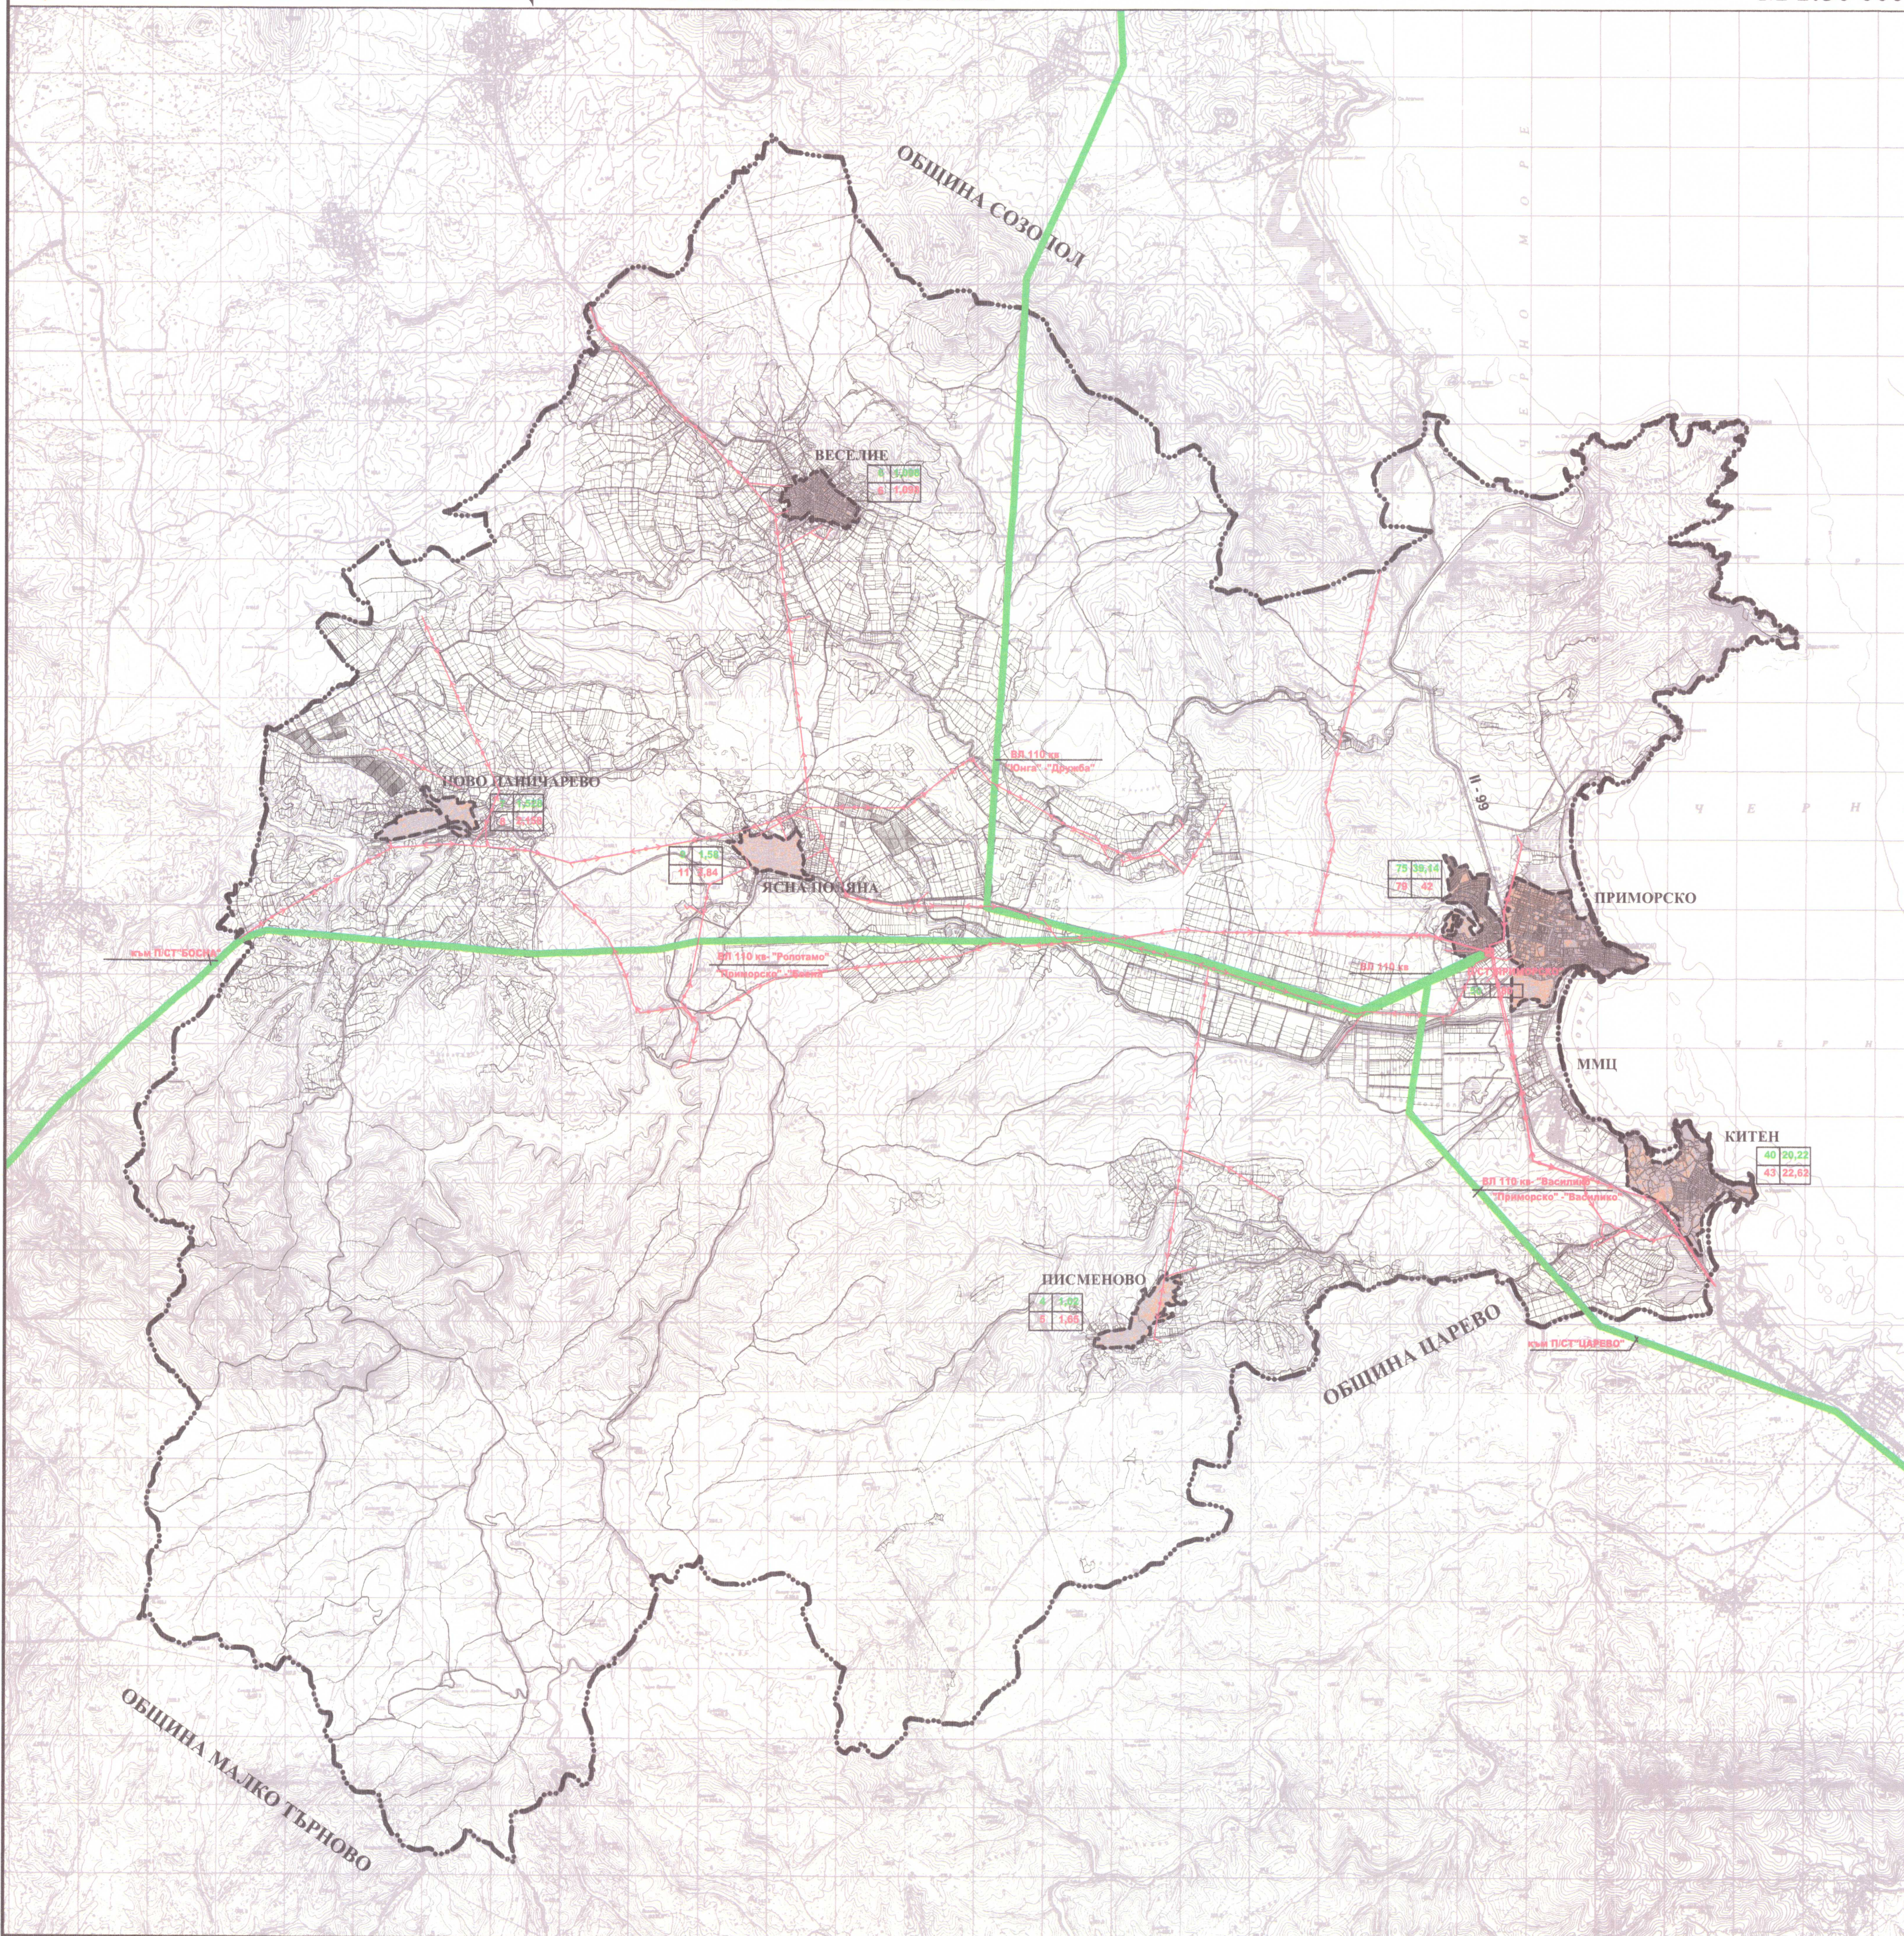

АРХУРБАН СТУДИО - ДЗЗД - Устройствено планиране и инвестиционно проектиране тел: 02981 3585, 1303, гр. София, ул. "Опълчени №47, e-mail: arxurbanstudio@gmail.com	
ОБЕКТ:	ИЗМЕНЕНИЕ НА ОБЩ УСТРОЙСТВЕН ПЛАН (ОУП) НА ОБЩИНА ПРИМОРСКО
ИНВЕСТИТОР:	МРРБ
ПРОЕКТАНТИ:	арх. ИВАН АВРАМОВ - ръководител инж. ЛЮДИМИЛ МИХАЙЛОВИЧ арх. ВЛАДИМИР ПОПОВ арх. СВЕТОМИР НИКОДИМОВ арх. ГЕОРГИ МЕЧАНОВ инж. СВЕТОЗАР БЛАГОЕВ инж. ЯНЧО ДИМИТРОВ инж. ЛЮБКА НИКОЛОВА доц. д-р п. арх. ЕМИЛ ГАЛЕВ арх. ДАФИНКА БАРОФОНЧОВСКА
ПРЕДСТАВЛЯВАЩ:	арх. ИВАН АВРАМОВ
Октомври 2012 г.	Схема електрообзавеждане Предварителен проект

